



Концепция благоустройства площади в ст. Маркинская

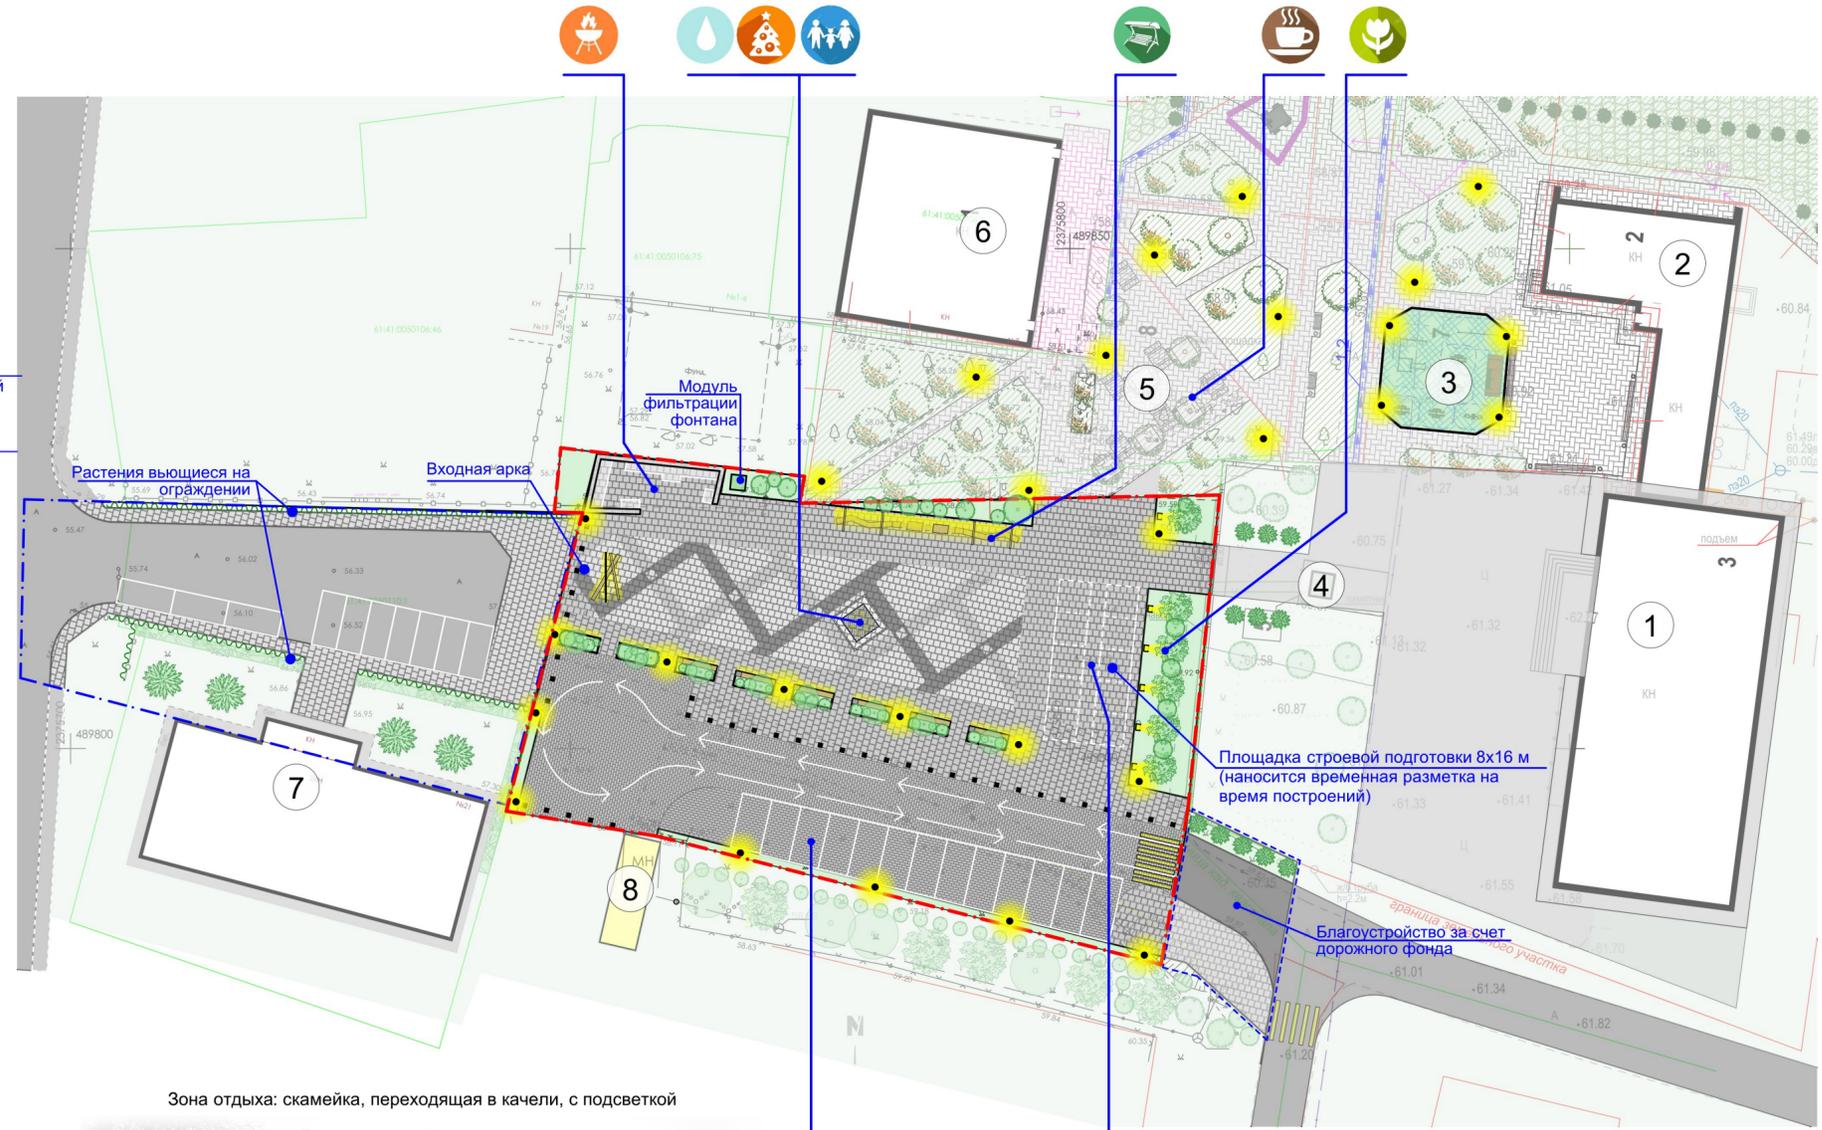

Фрагмент организации пространства площади

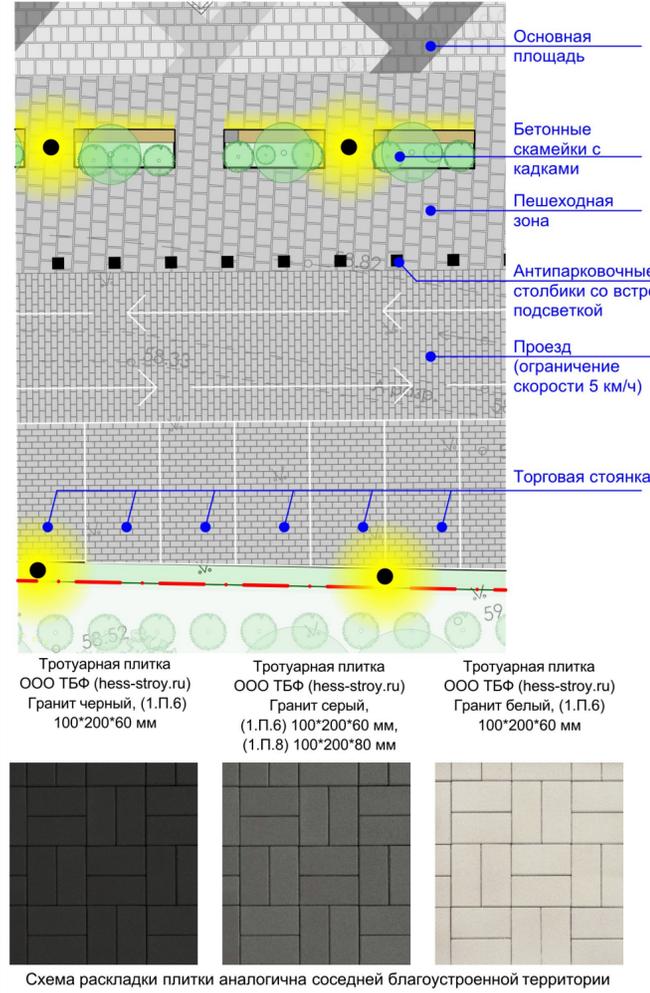


Экспликация зданий и сооружений

- 1 Дом культуры
- 2 Спортивный зал
- 3 Воркаут площадка
- 4 Памятник В.И. Ленину
- 5 Фуд-корт
- 6 Продуктовый магазин
- 7 Здание колхоза/ Сбербанк
- 8 Киоск торговый (не действ.)

Экспликация территориальных зон

- Зона проведения культурно-массовых мероприятий
- Пешеходный фонтан
- Установка искусственной ёлки на время зимних праздников
- Фуд-корт
- Ландшафтная зона
- Зона тихого отдыха
- Зона строевой подготовки
- Зона размещения торговых точек
- Зона приготовления пищи на огне

Зона приготовления пищи на огне

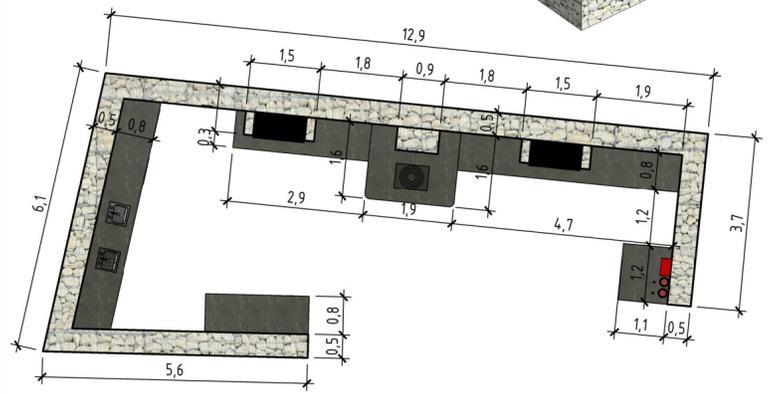


Зона отдыха: скамейка, переходящая в качели, с подсветкой



Входная декоративная арка с подсветкой

Бетонные скамейки с кадками (4x1,5x0,4м)

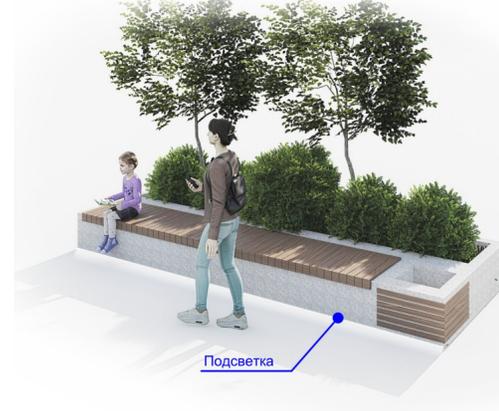

Пешеходный фонтан



Условные обозначения:

- Границы благоустройства
- Благоустройство силами собственника участка
- Кадастровые границы земельных участков
- Здания и сооружения (сущ.)
- Плиточное покрытие тип 1,2,3 (Цвет: серый, белый, черный) (толщиной 60 мм)
- Плиточное покрытие (Цвет: серый) (толщиной 80 мм)
- Покрытие проездов асфальтовое
- Многолетние почвопокровные растения
- Лиственный кустарник
- Лиственное дерево
- Ландшафтный светильник Gigalight ТЕРРА 01 LED 12 (подсветка деревьев)
- 57.71.02.0.0.400.0.01 - Светильник "Gigalight 27" Гигант 4,5м
- Малые архитектурные формы, имеющие подсветку

Ивл. № подл.	Подпись и дата	Взам. инв. №