




Схема планировочной организации земельного участка

Экспликация зданий и сооружений

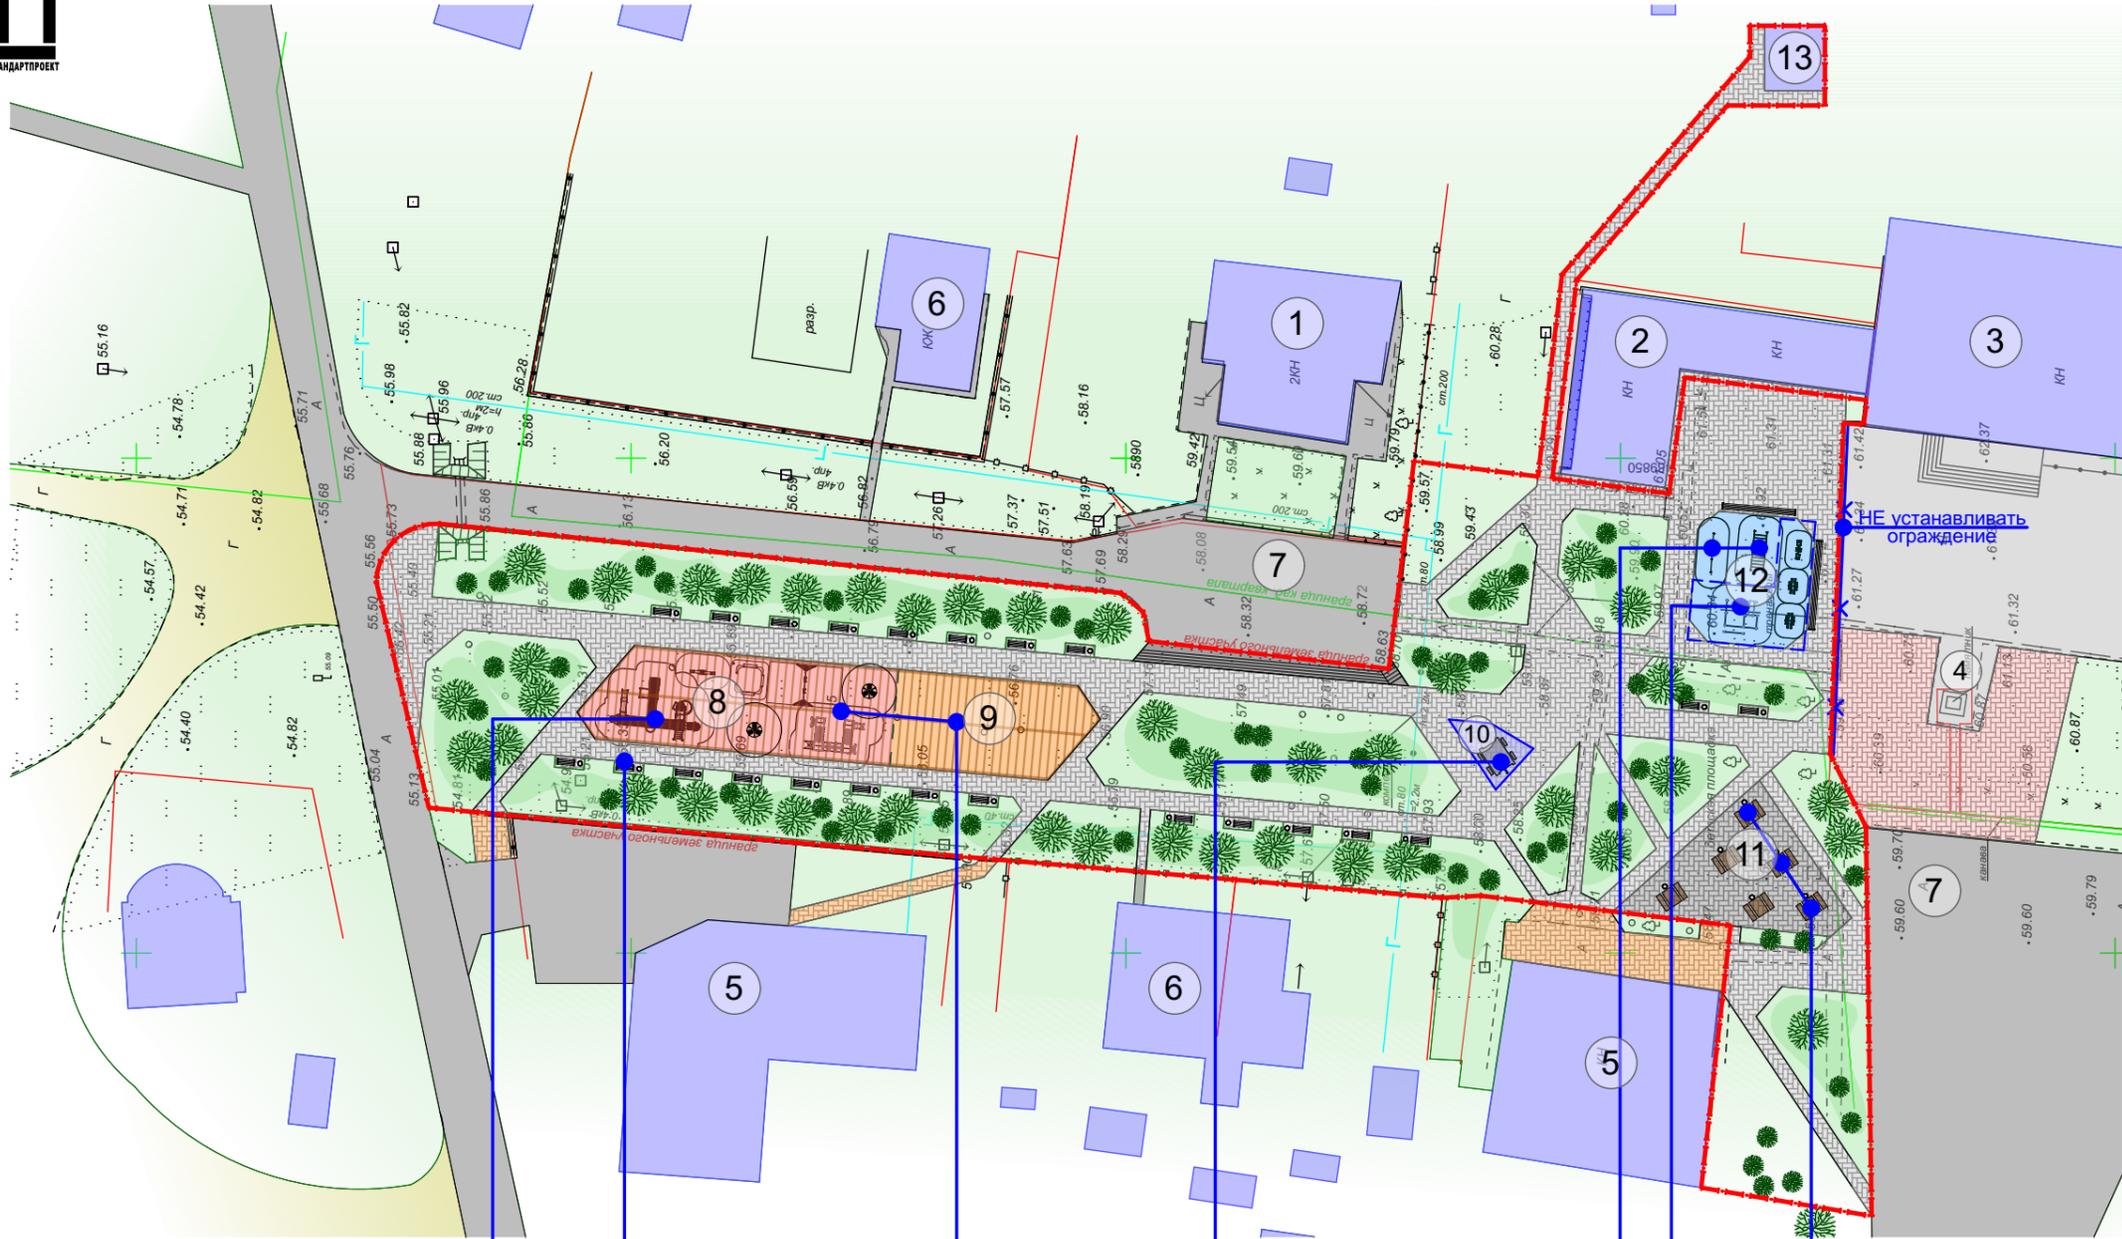

№ на плане	Наименование здания или сооружения
1	Администрация
2	Спортзал
3	Дом культуры
4	Памятник В.И. Ленину
5	Магазин
6	Жилой дом
7	Парковка
8	Детская площадка (проект.)
9	Площадка для проведения детских мероприятий (проект.)
10	Памятник "Пулеметная тачанка" (проект.)
11	Фудкорт (проект.)
12	Площадка для занятий Воркаутом (проект.)
13	Туалет (сущ.)

Условные обозначения:

- Границы благоустройства
- Покрытие тротуаров
- Дополнительное покрытие тротуаров ДК
- Покрытие тротуаров выполнить за счёт средств собственников Магазина
- Покрытие проездов асфальтовое
- Резиновое покрытие
- Грунтовая дорога (сущ.)
- Здания и сооружения (сущ.)
- Газон
- Пергола
- Дерево лиственное (проект.)
- Скамейка, урна.

