



Чертёж охранных зон

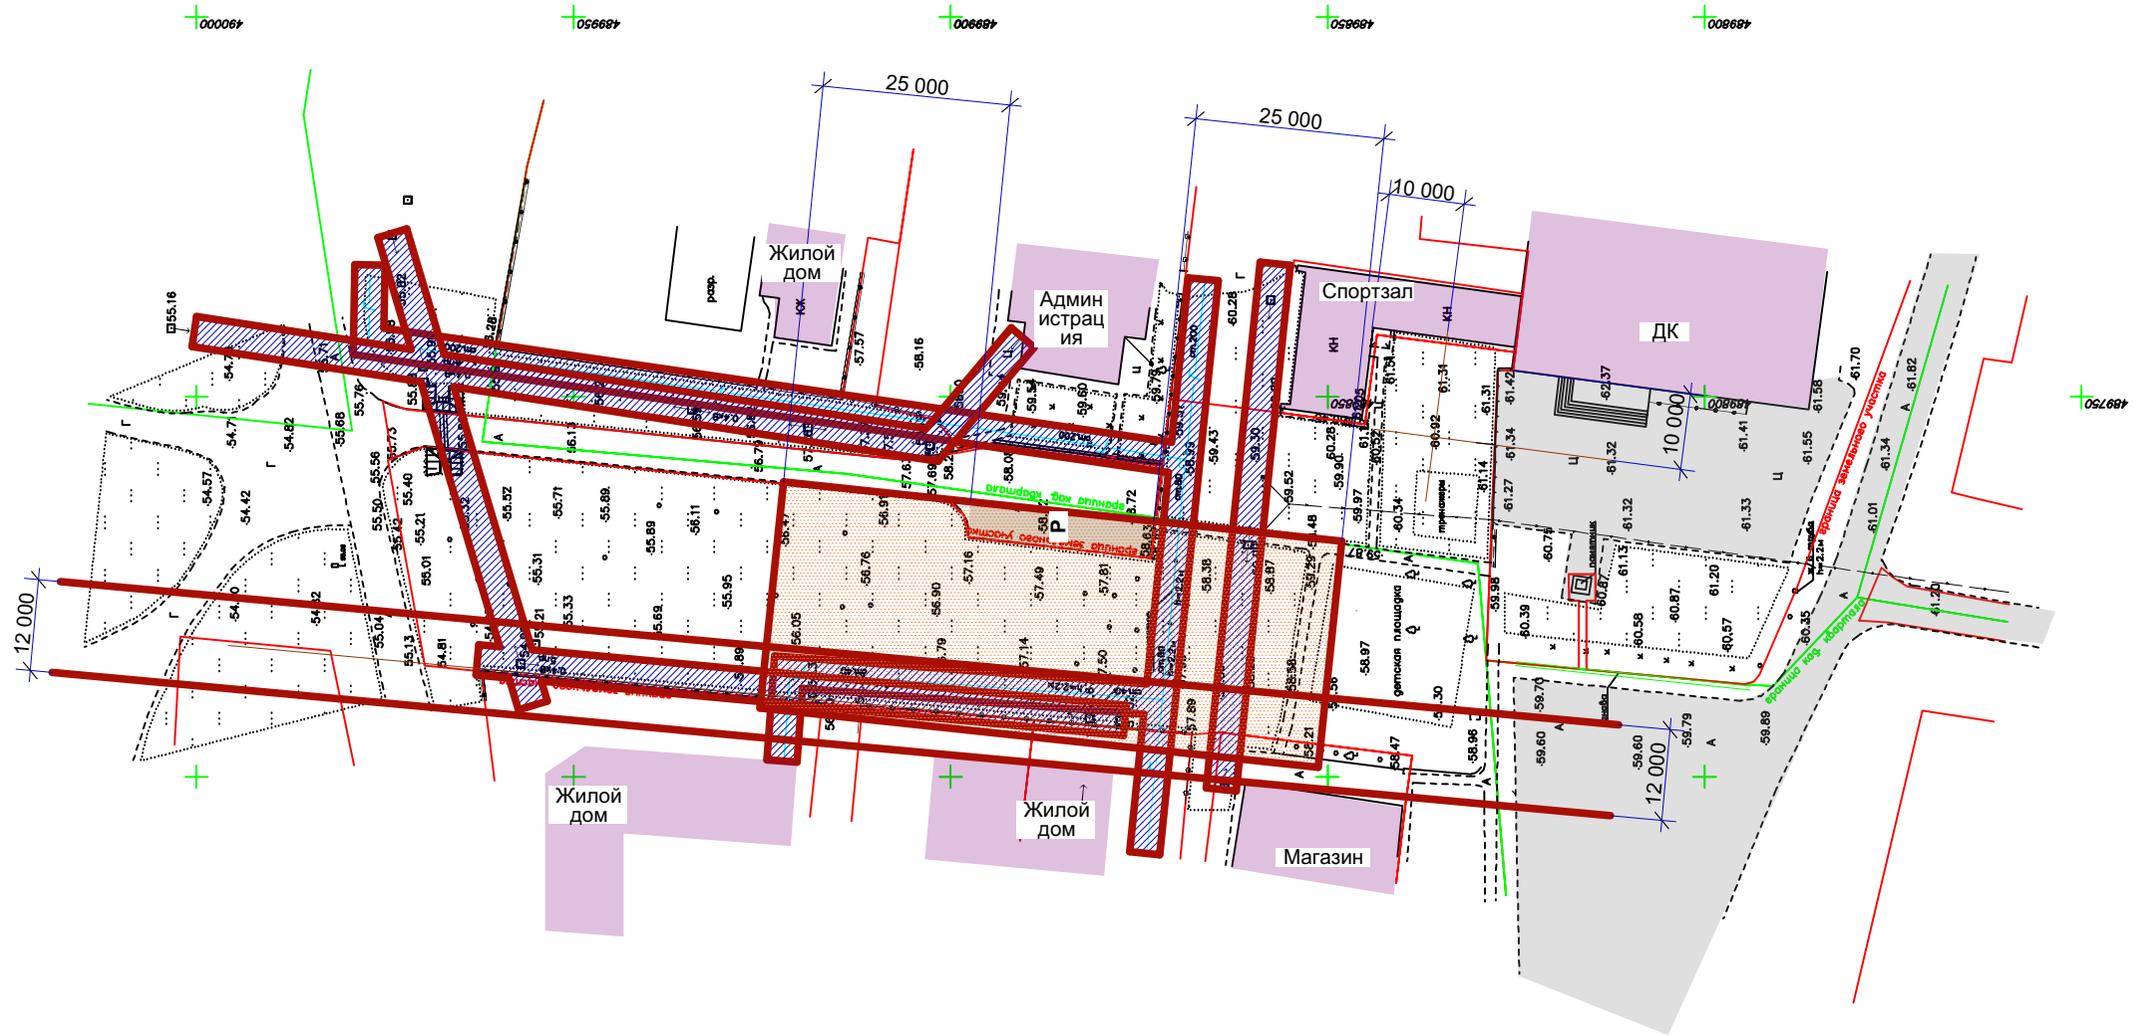

Зонирование территории

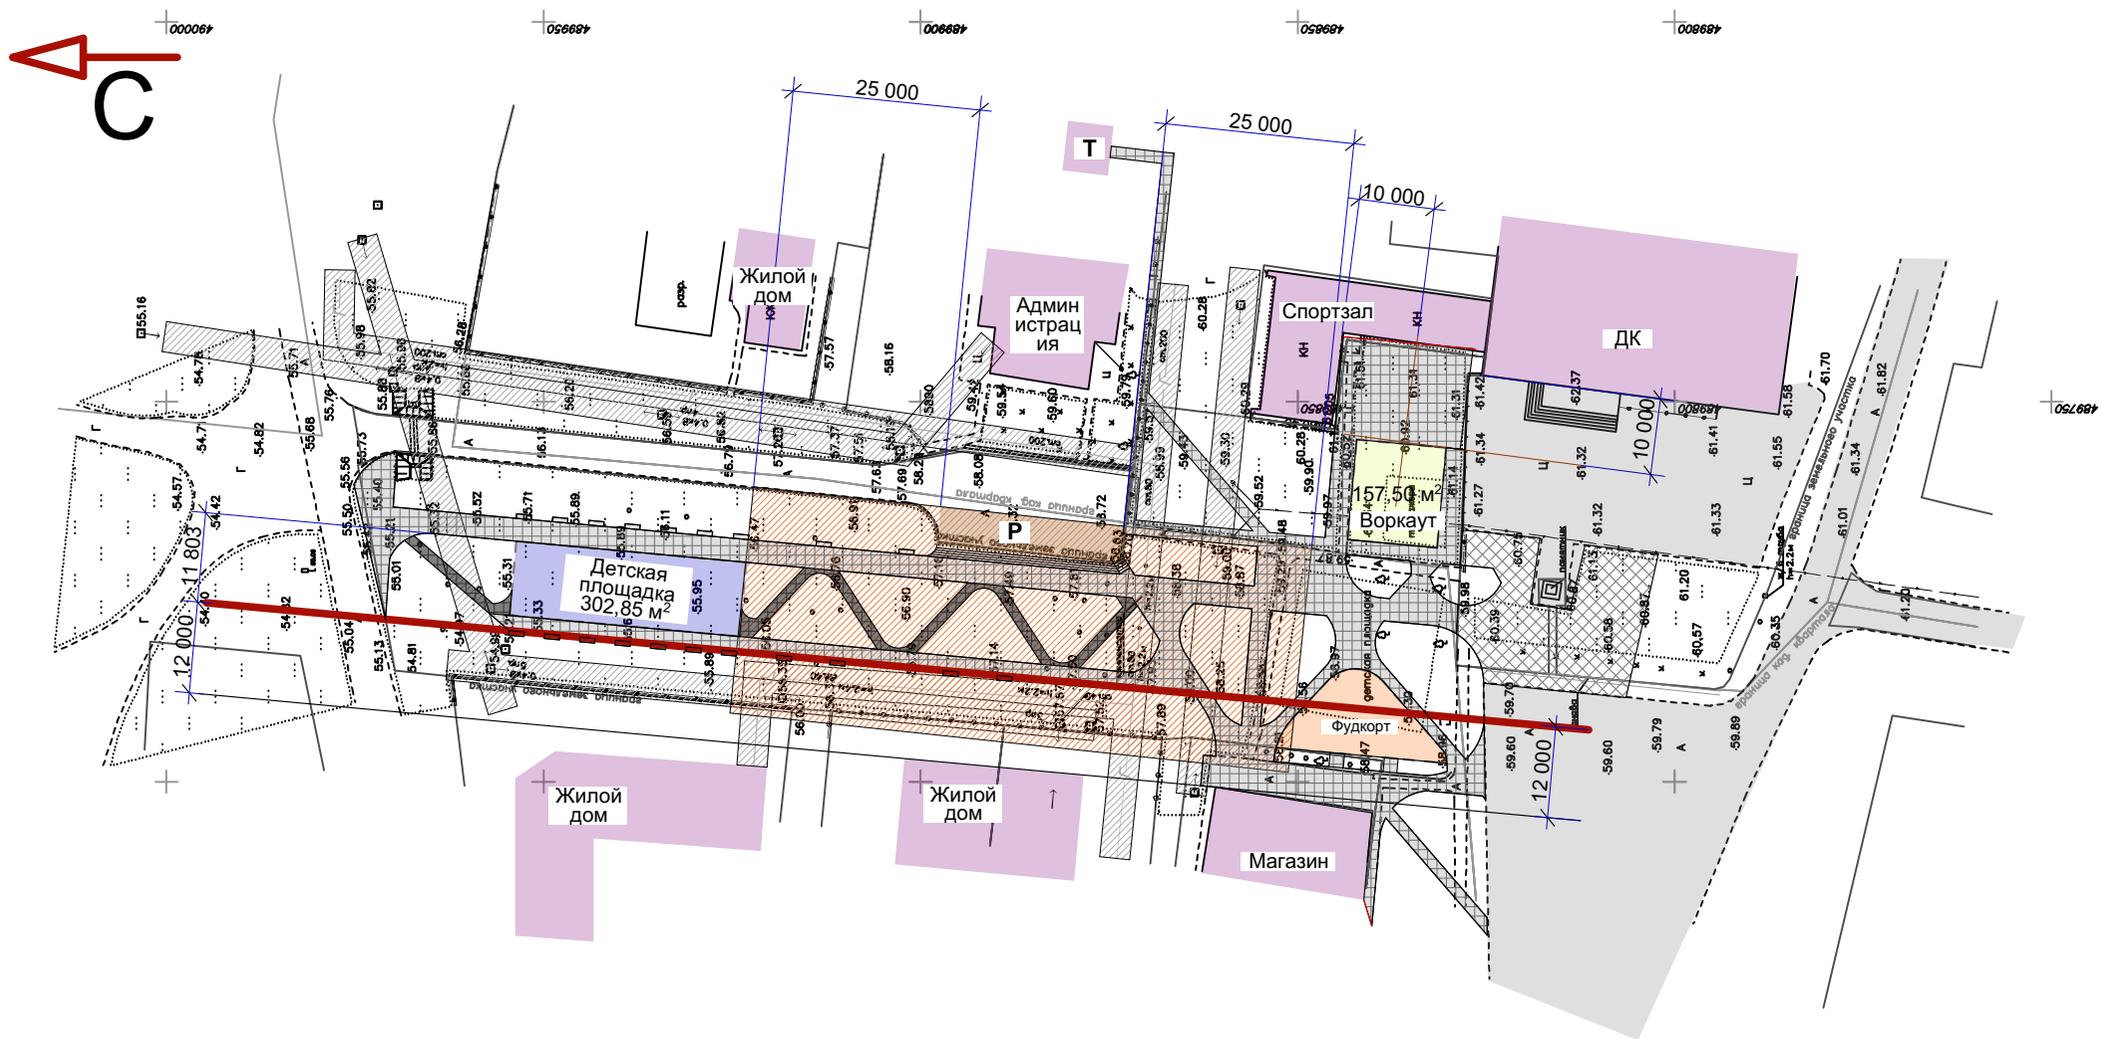

Концепция благоустройства

